

Entrepôt  
Hall D  
605,60 m<sup>2</sup>

**Guichet 3 & entrée/sortie HD**

Accès HD & cour intérieure


- Espace disponible  
SURFACE NUE
- Boxe  
STRUCTURE
- POINT D'EAU
- Point électrique

TIENBOOO  
depuis 1998  
création d'événements  
www.tienbooo.com

**nordev**

**CINOR**

16ah

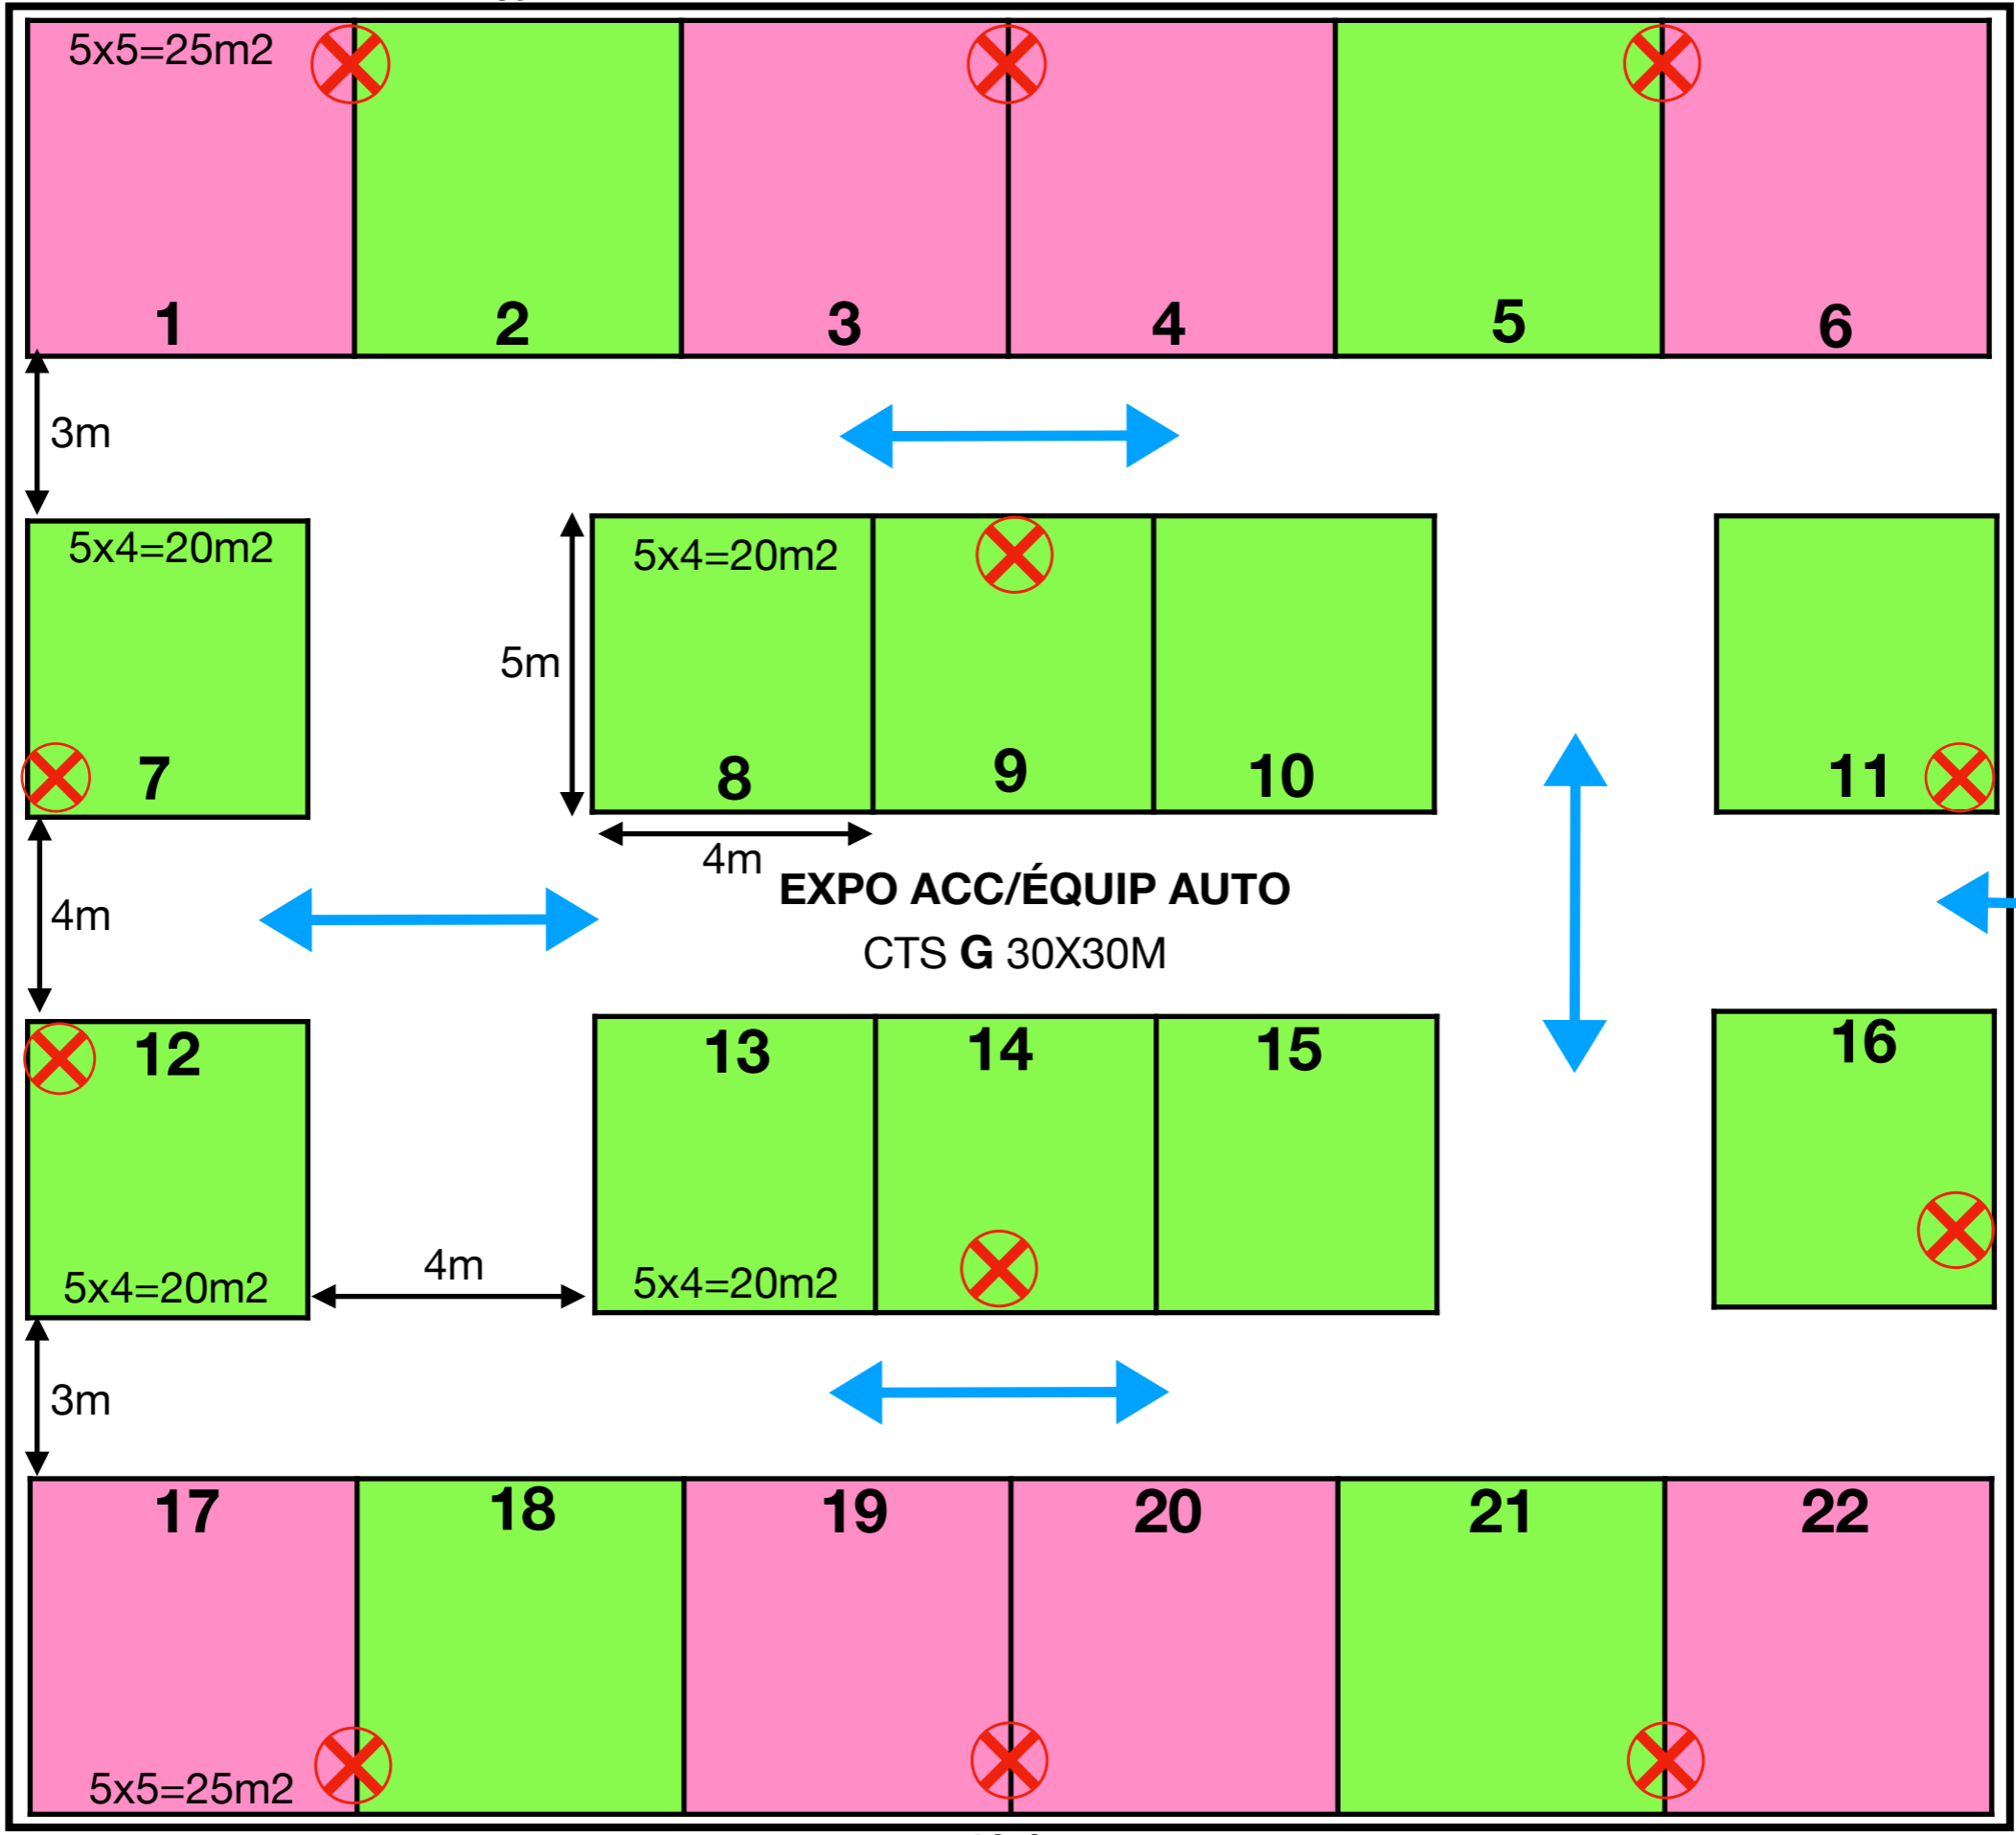

ENTRÉE  
SORTIE  
CTS G

VERS RESTO

16ah