


Espace restauration & terrasse

Côté cour

# HC OPTIC EXPO

LE SALON DE LA LUNETTE

ENTRÉE/SORTIE

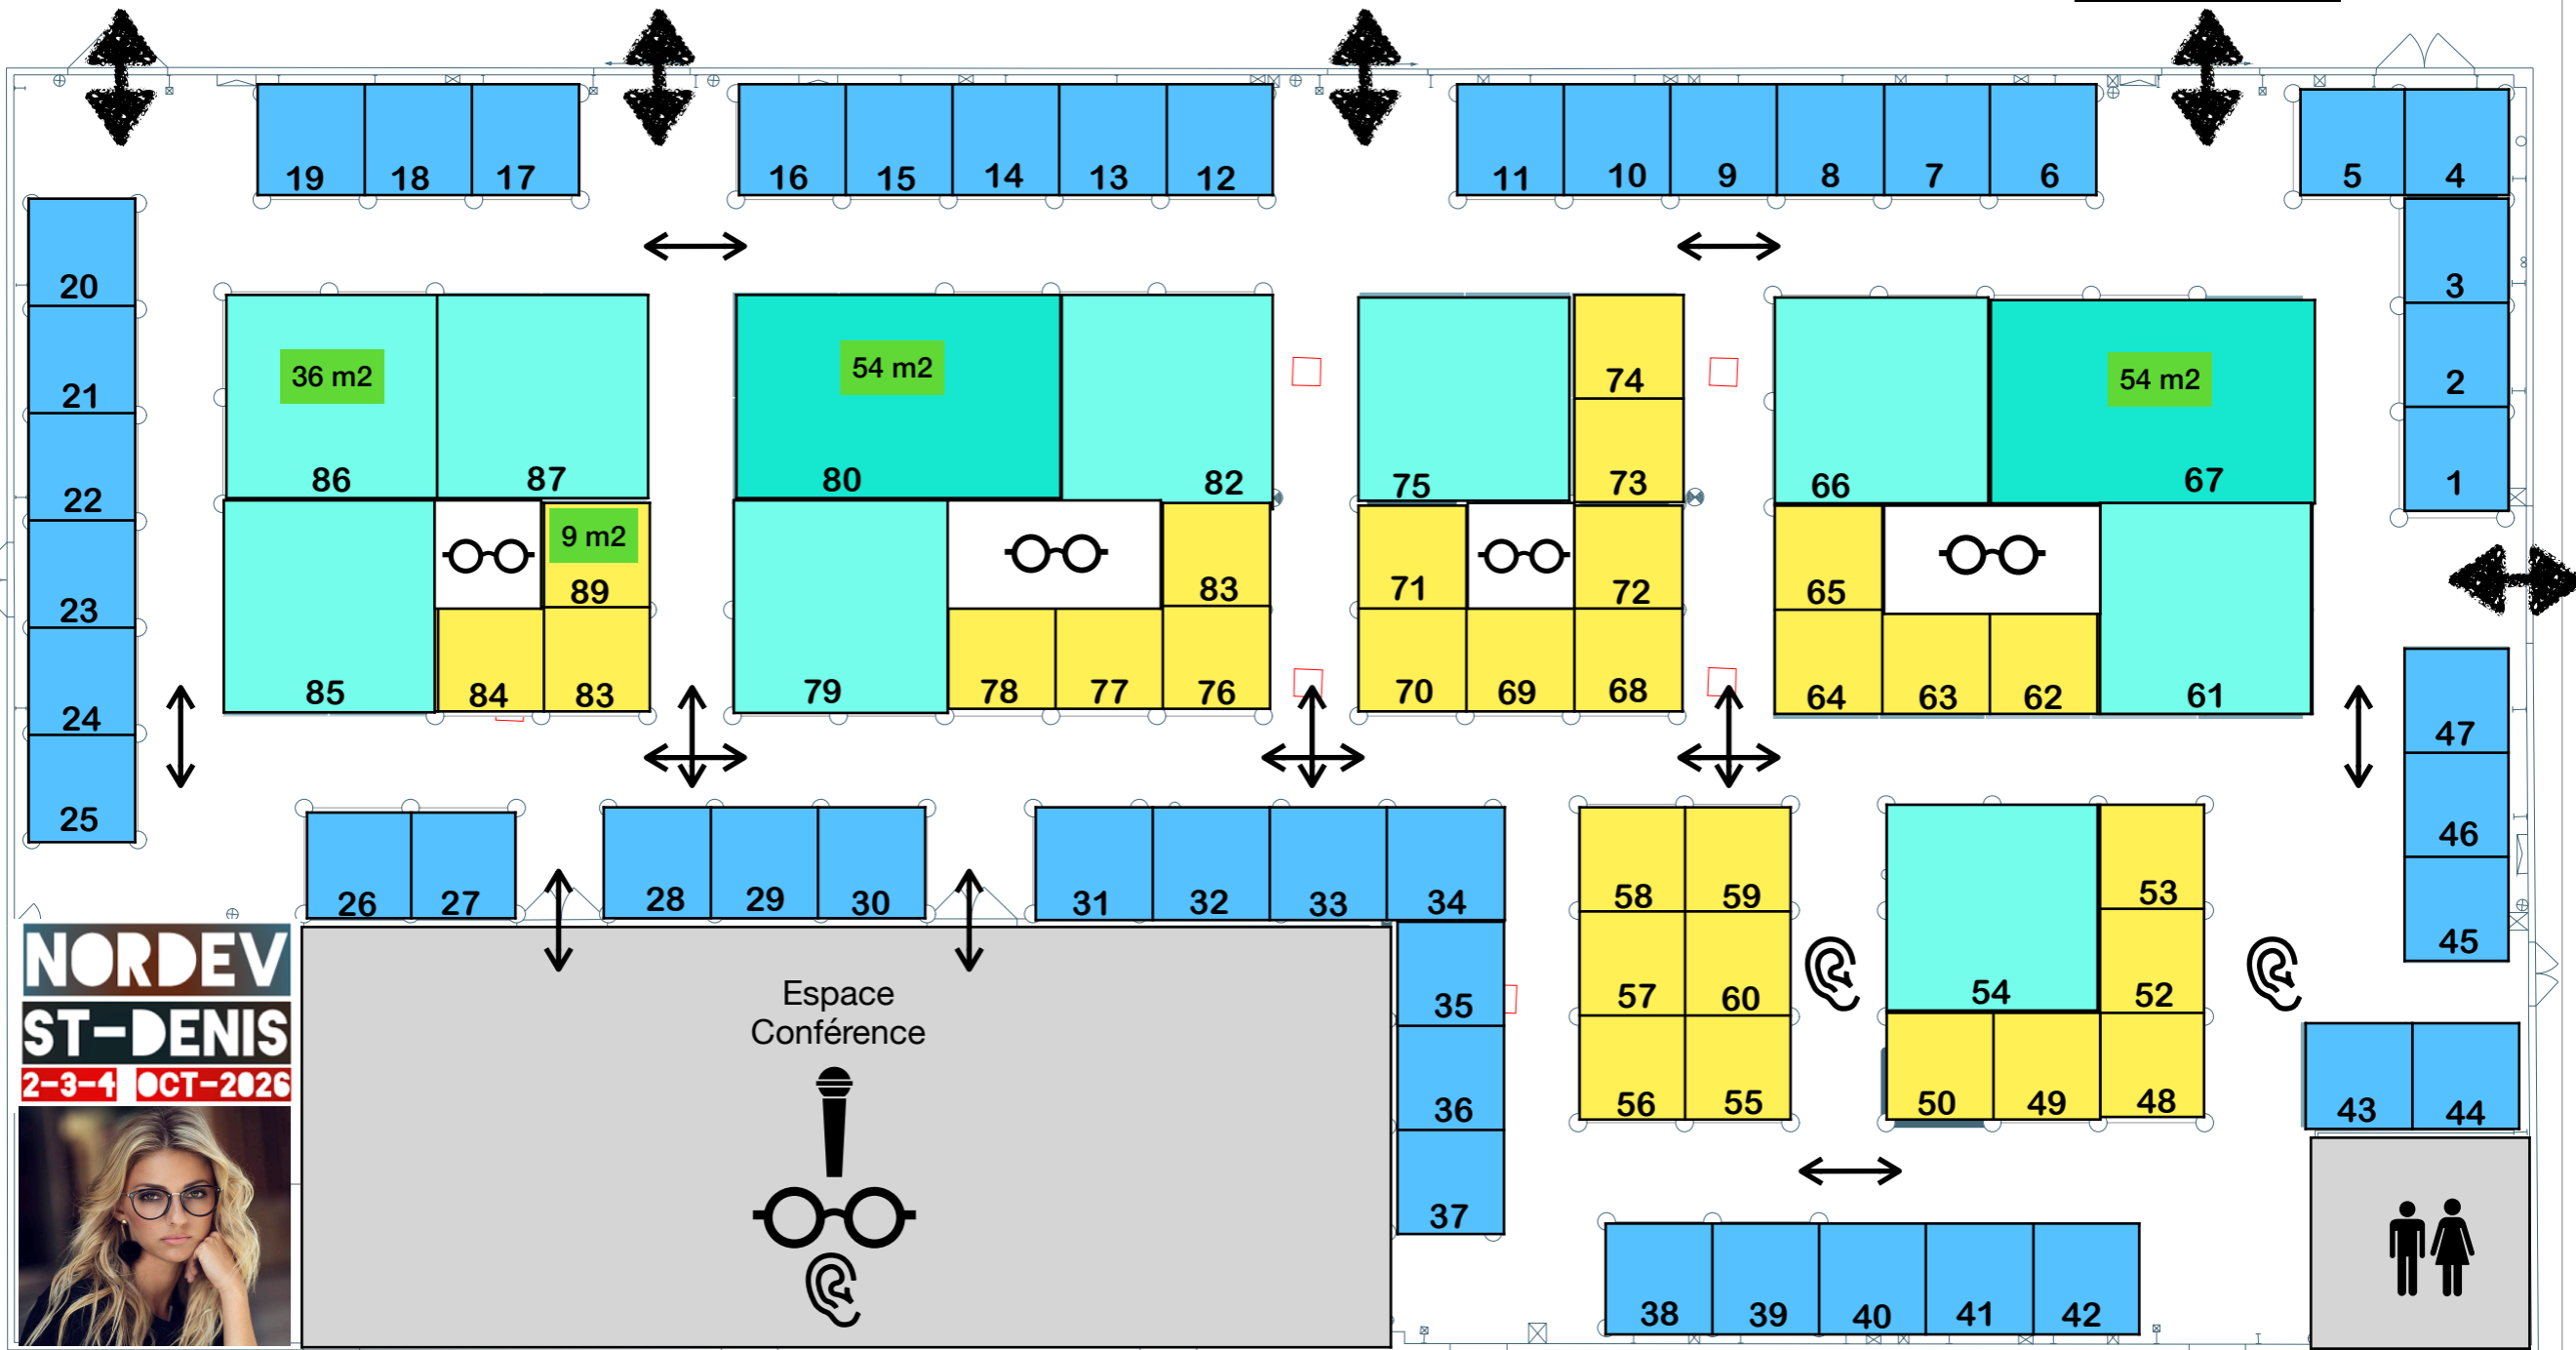

**NORDEV**  
**ST-DENIS**  
2-3-4 OCT-2026



Le plan n'est pas à l'échelle Sous réserve de modification

SURFACE NUE  
 STRUCTURE

Côté rue



Votre partenaire événementiel dans l'océan Indien

